


半田市創造・連携・実践センター 平面図(案)

資料 1

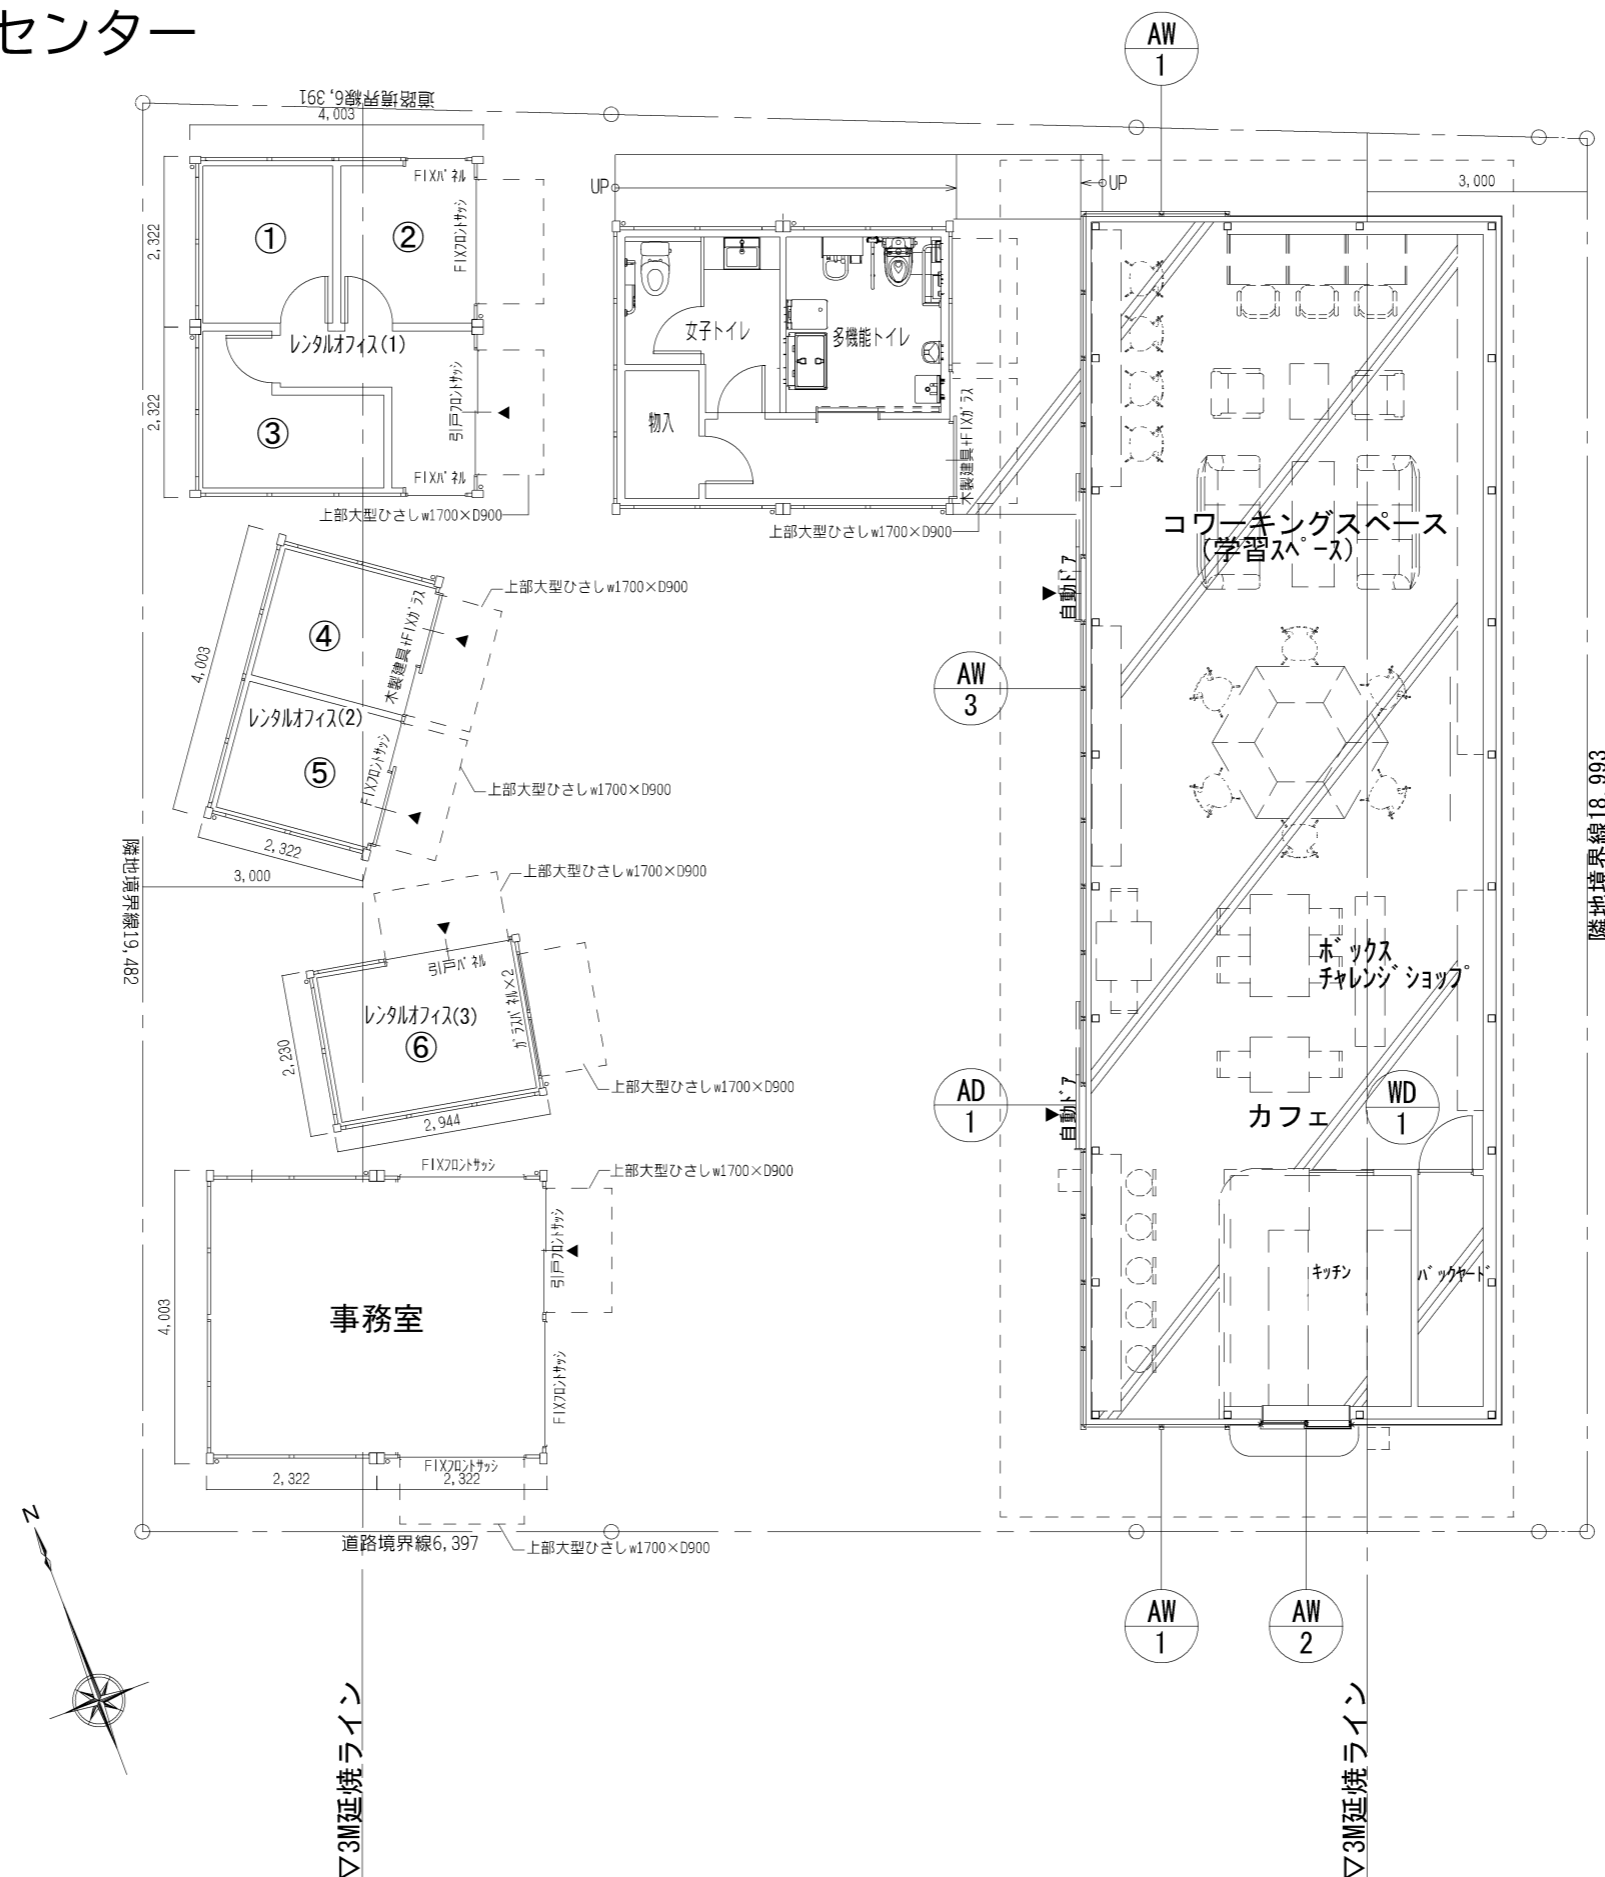

※家具などは、配置イメージです。

MEMO	工事名称	半田市創造・連携・実践センター新築工事	図面番号	A-01
	図面名称	配置図 平面図	SCALE	1/100
	日付			***